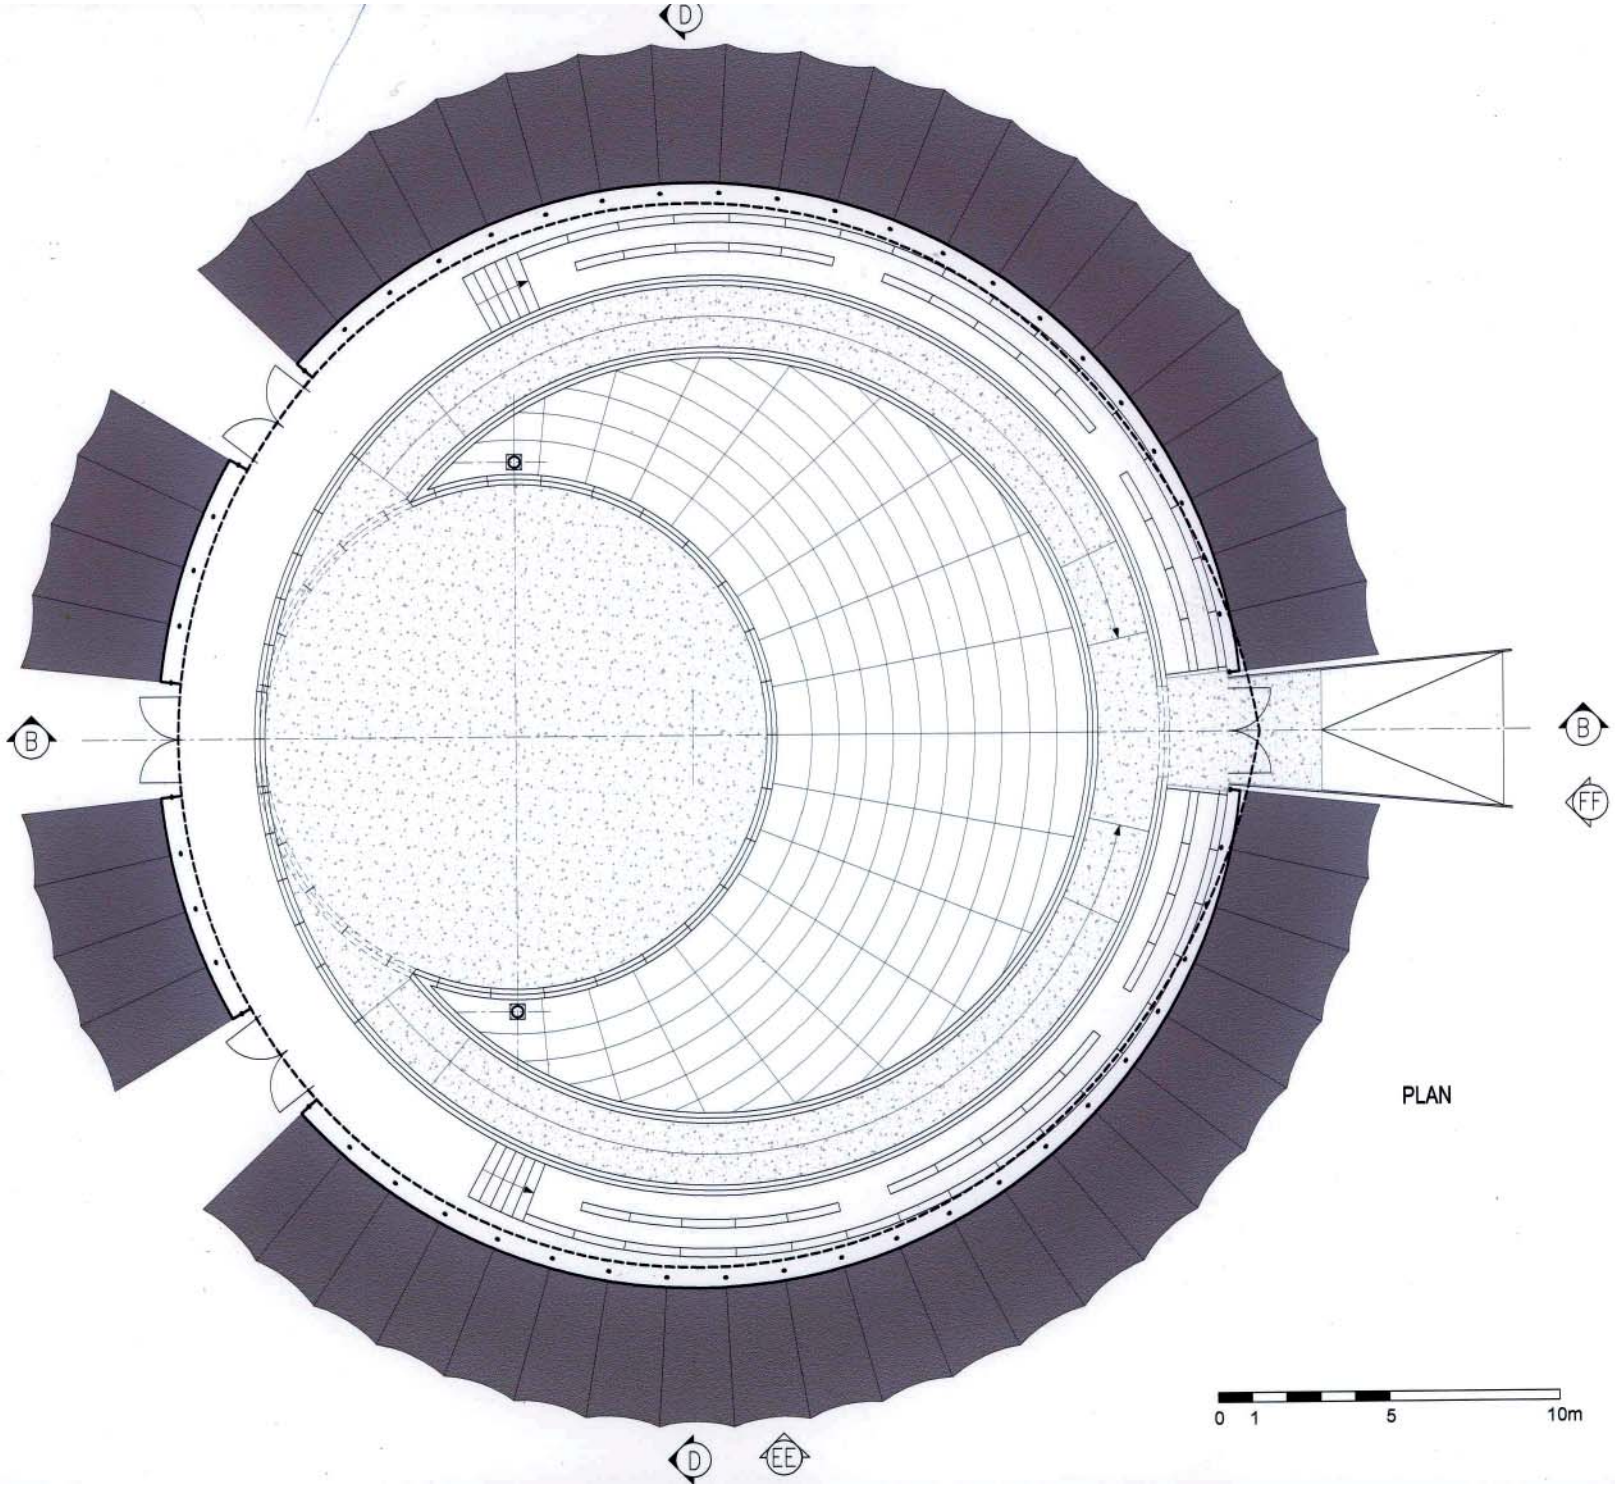

PLAN

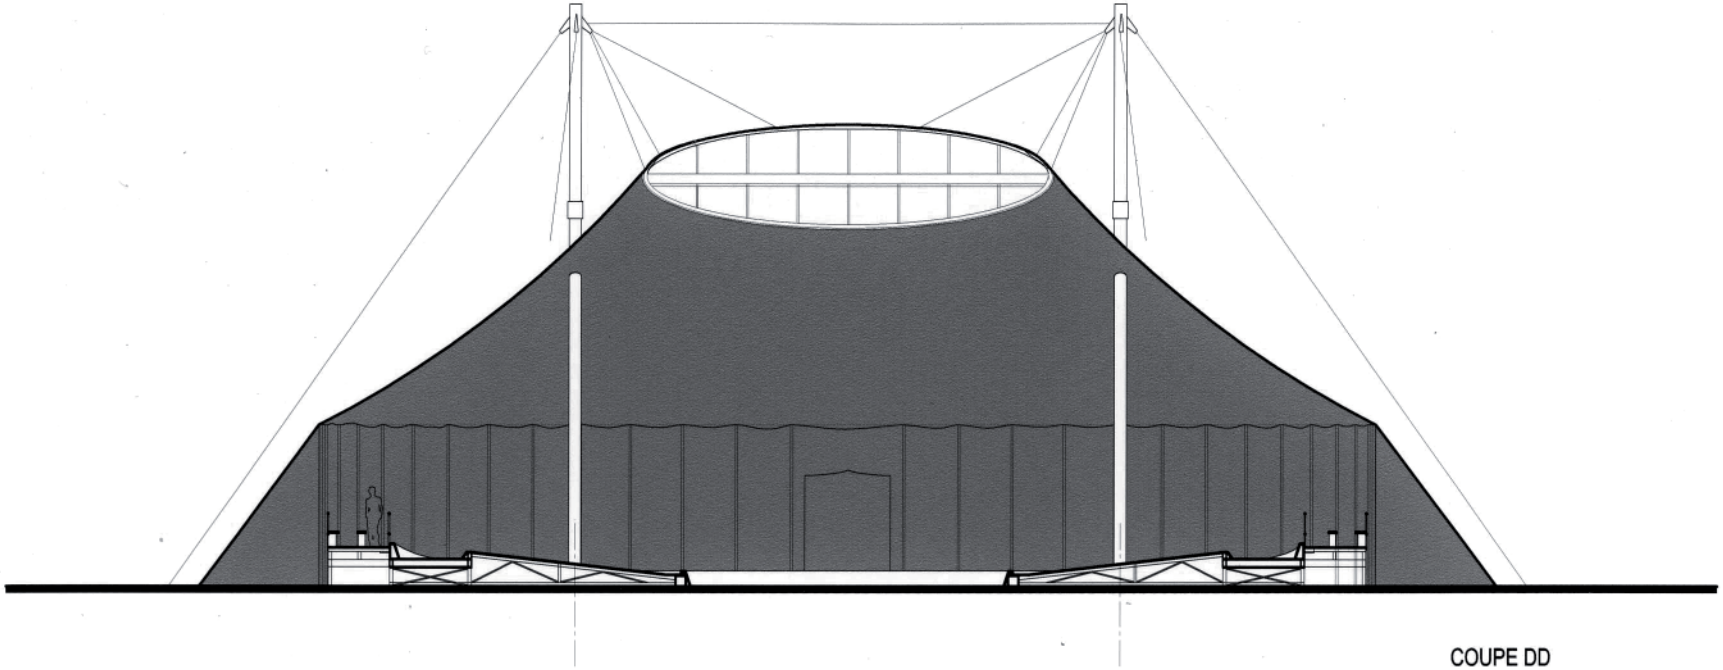

COUPE DD

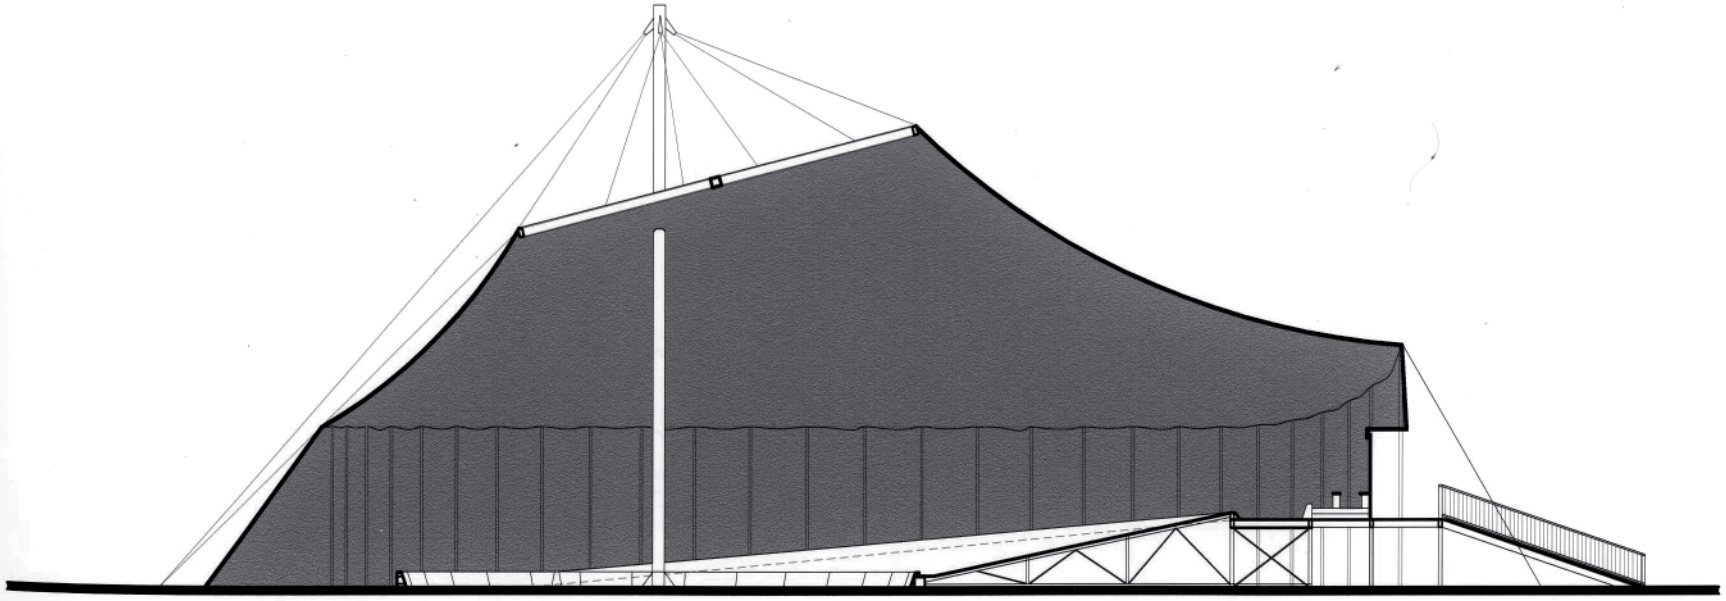

COUPE BB

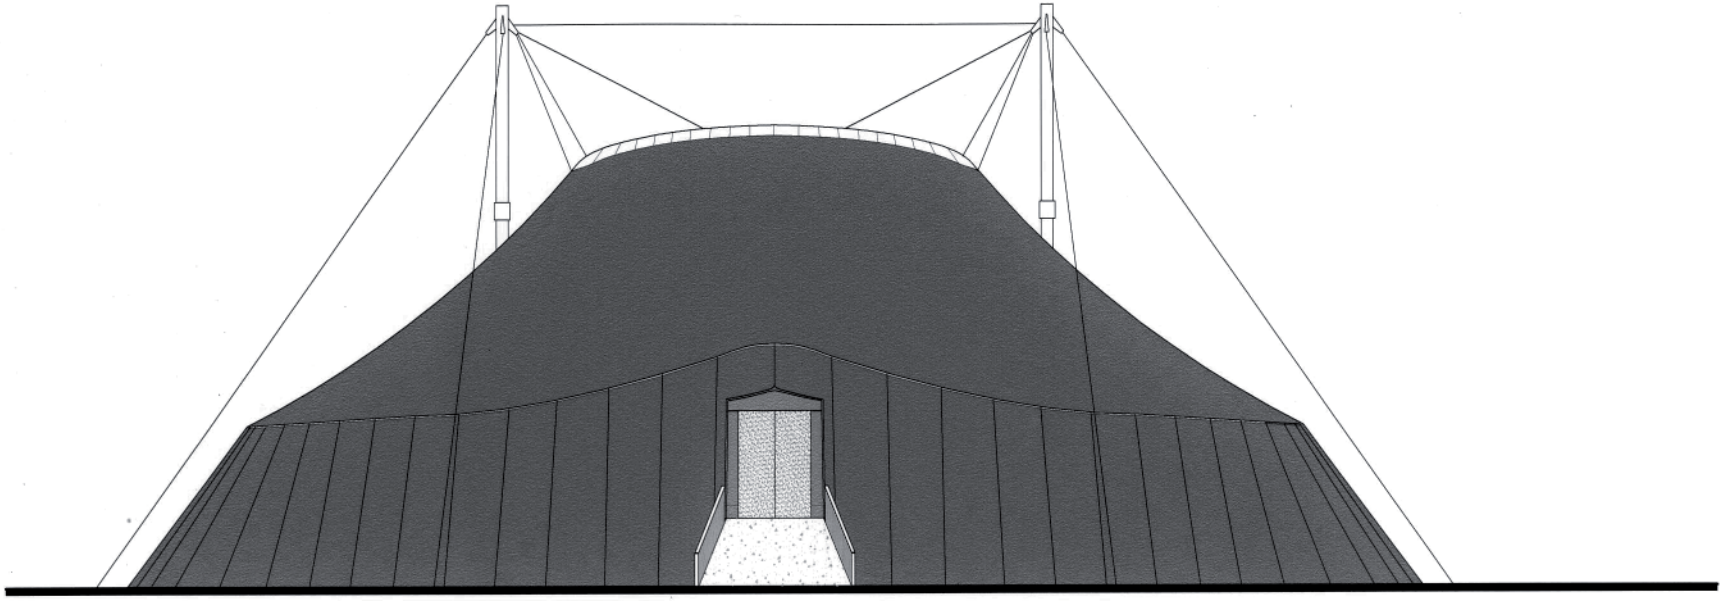

FACADE FF

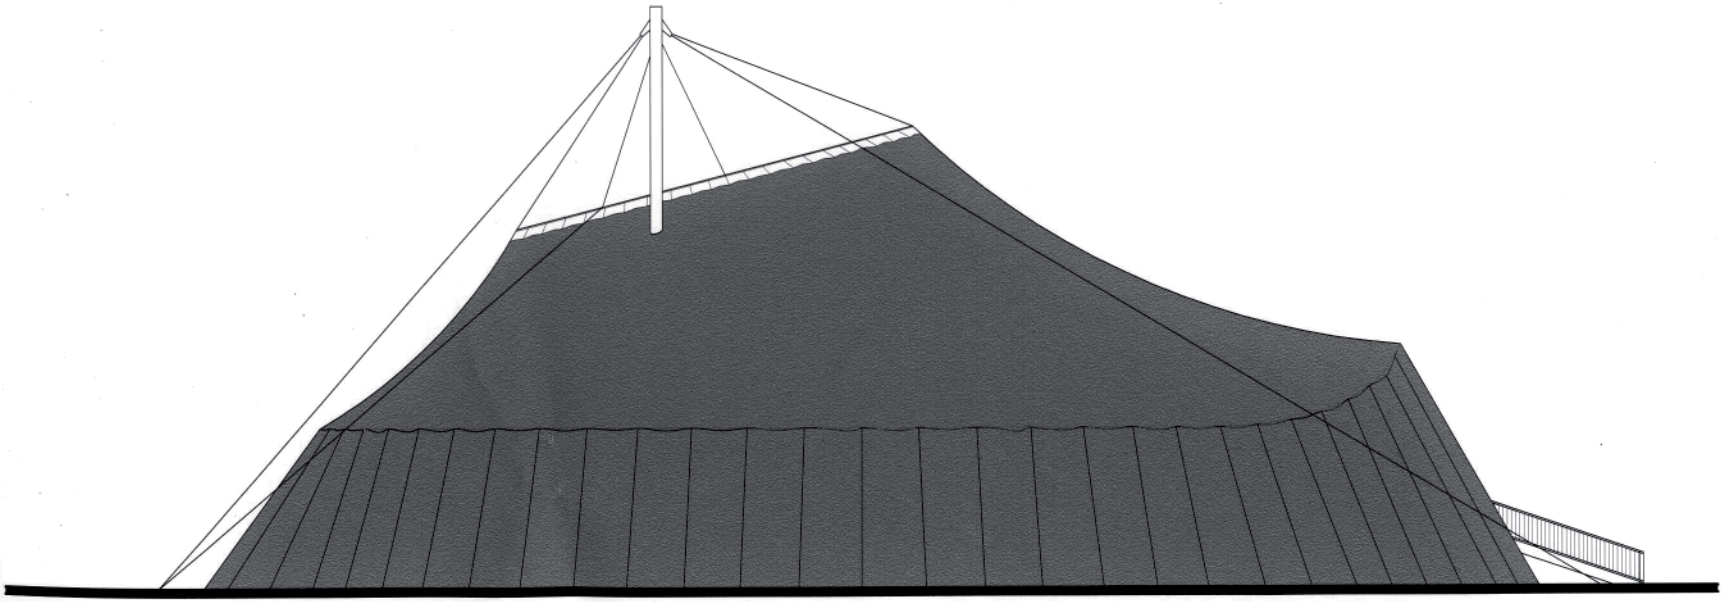

FACADE EE

0 1 5 10m

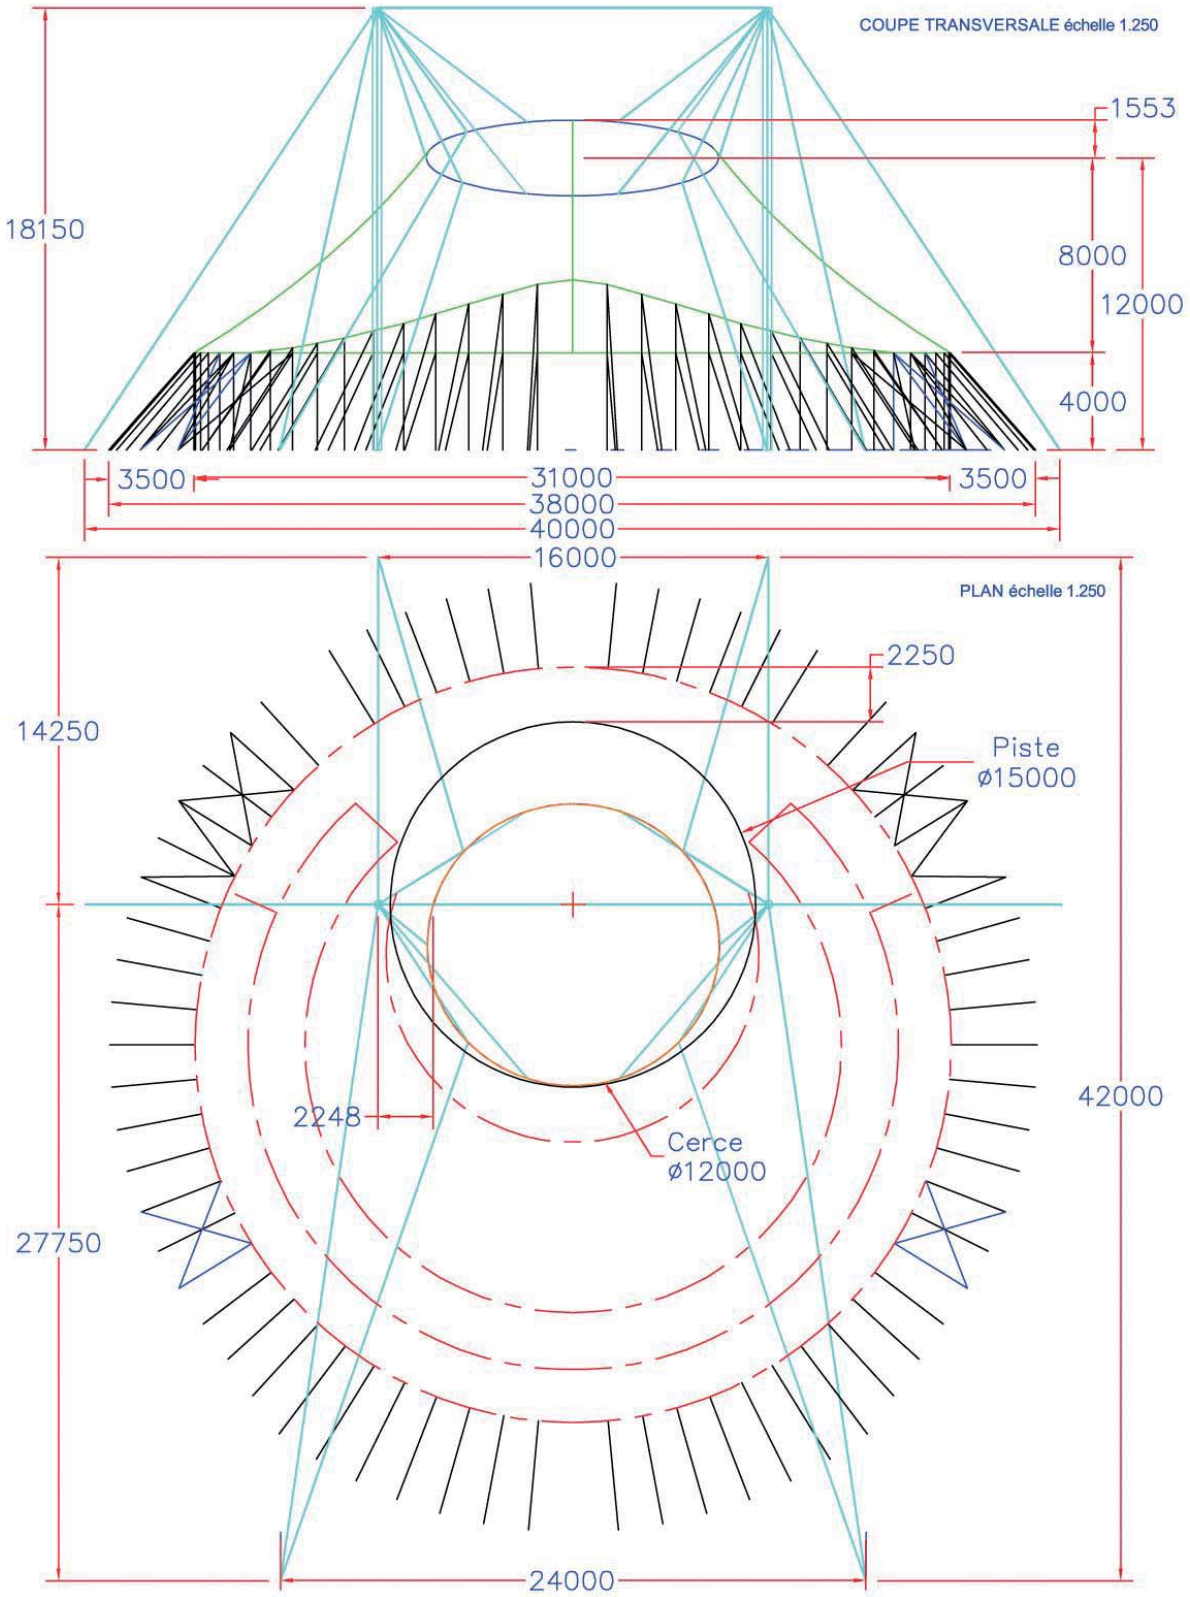
COUPE TRANSVERSALE échelle 1.250
1553
18150
8000
12000
4000
3500
31000
3500
38000
40000
16000
PLAN échelle 1.250
2250
14250
Piste
ø15000
42000
2248
Cerce
ø12000
27750
24000

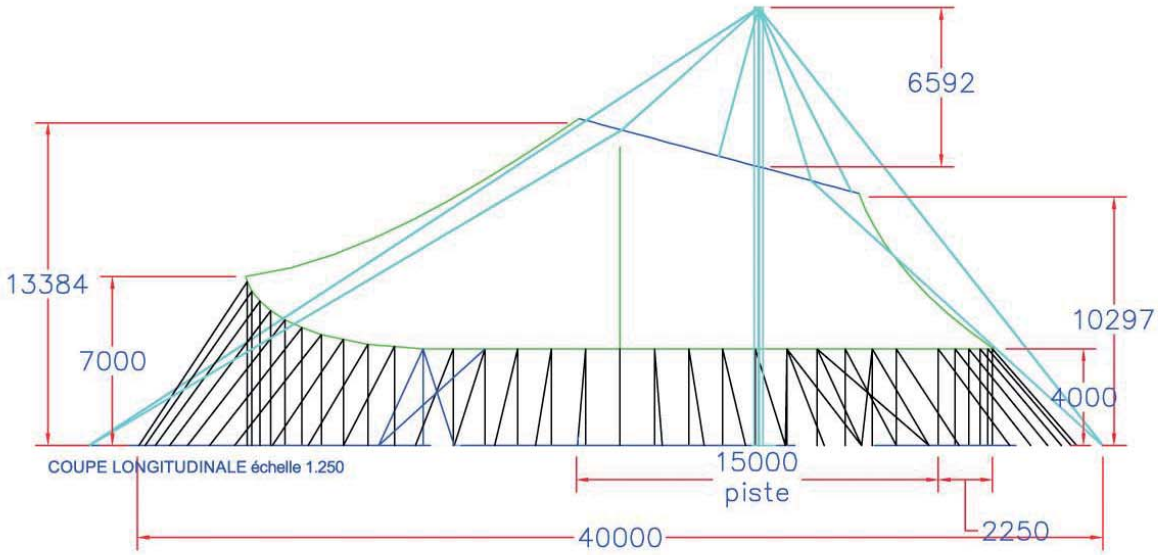

COUPE LONGITUDINALE échelle 1.250

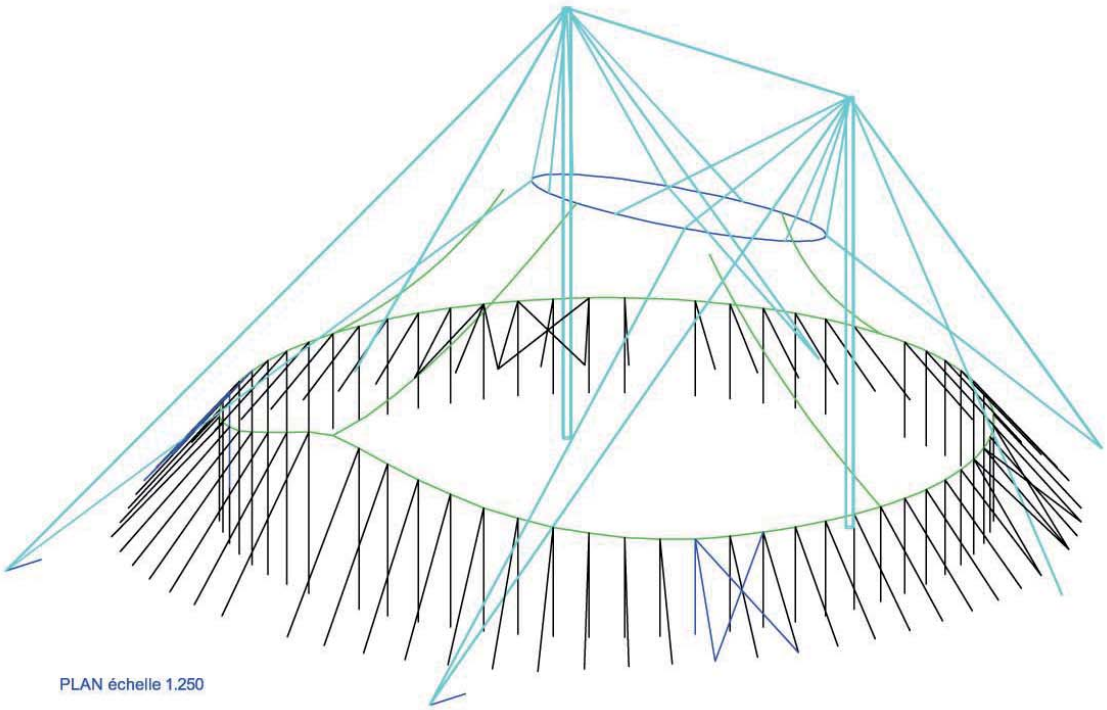

PLAN échelle 1.250